


654000 5358000.tif

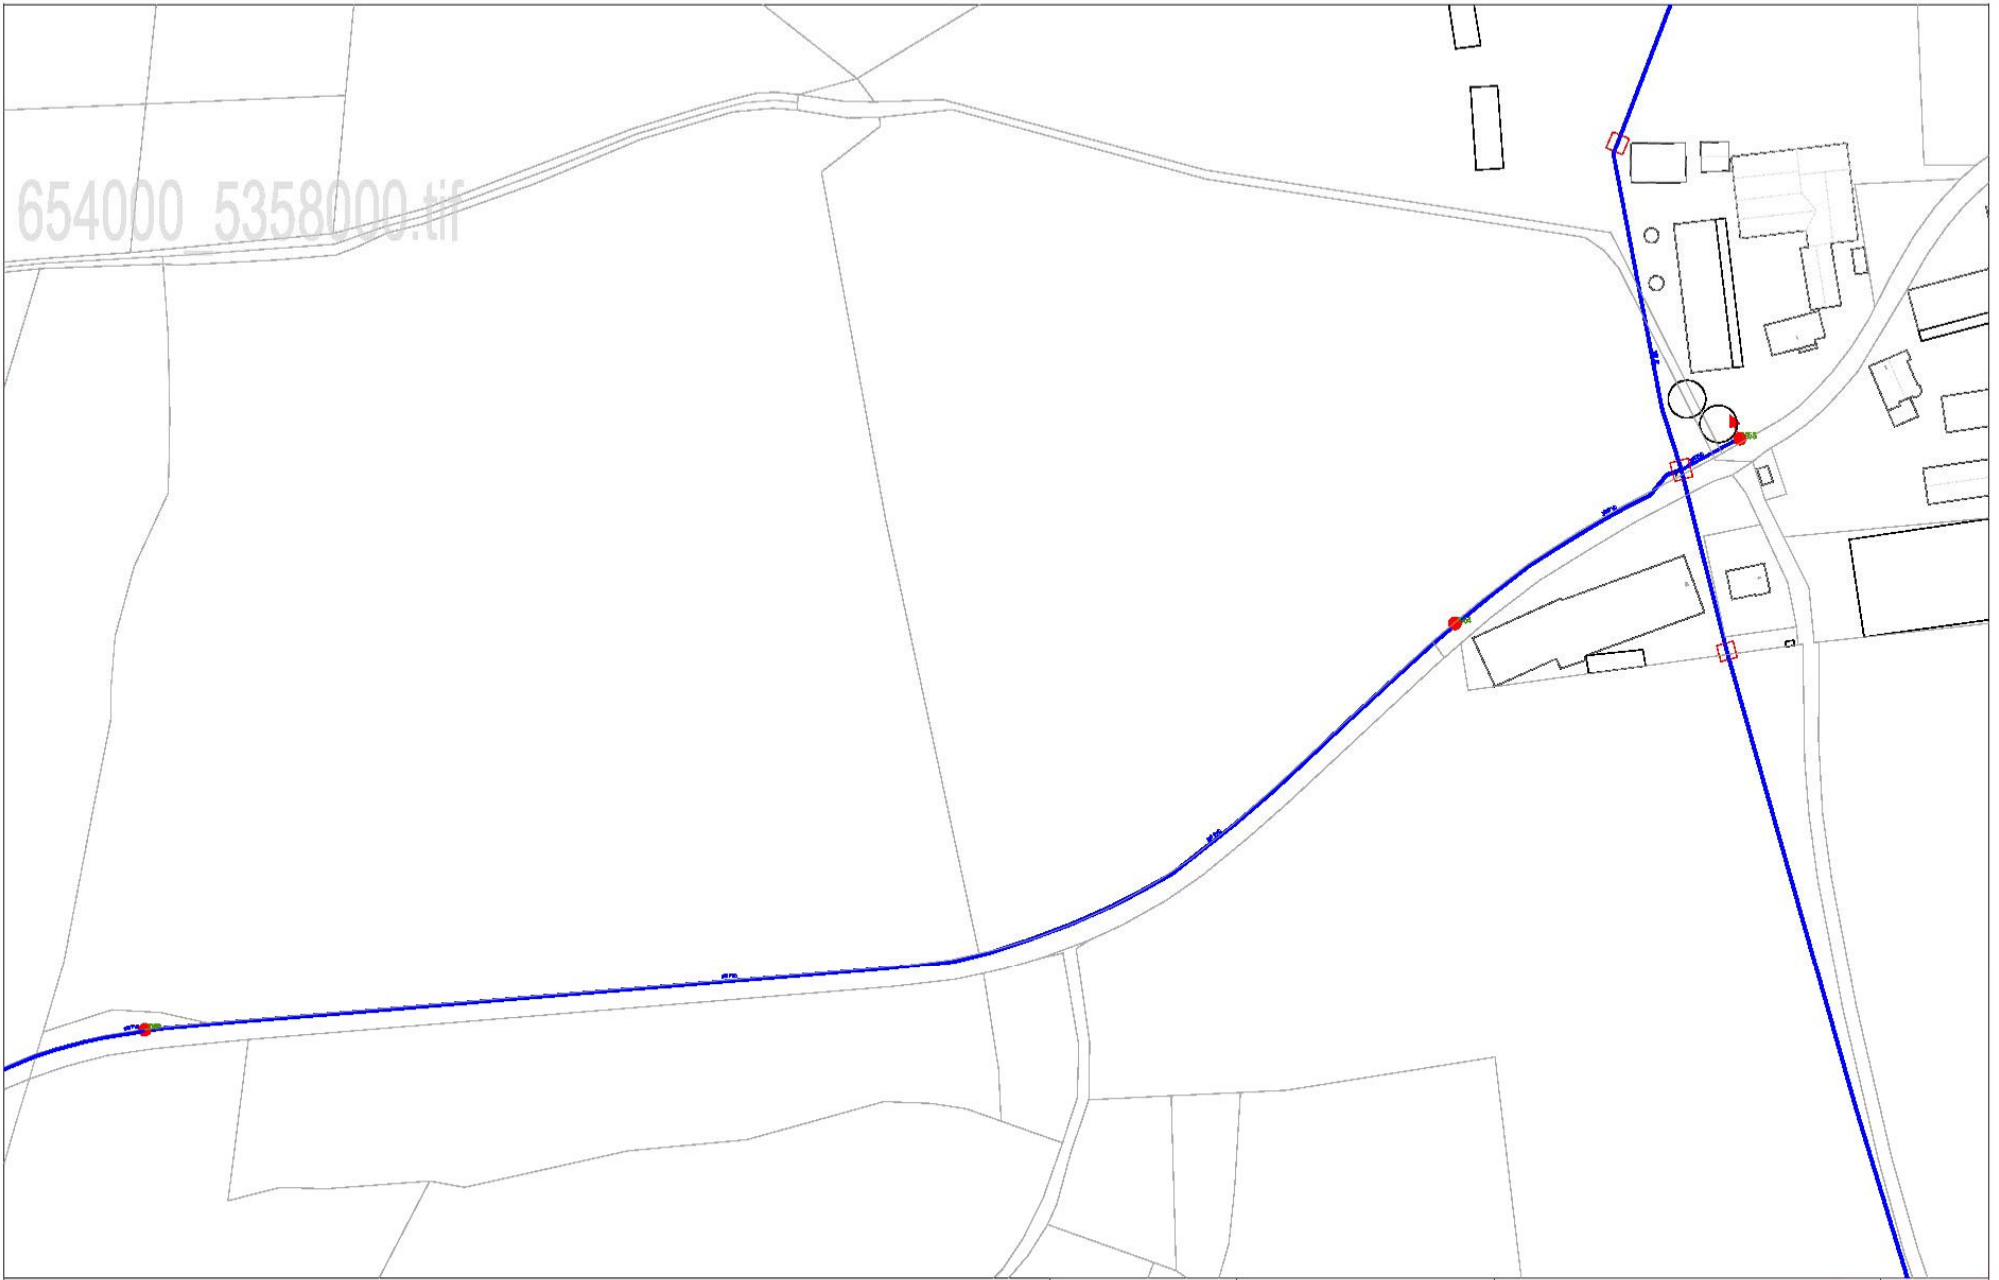

LEGENDE:

- Über-Überführung
- Schieber
- Entleerung
- Stromkreisänderung
- Be- u. Entlüftung
- Leitungsverzweigung
- Schacht

PROJEKT:	Adelburggruppe	
LAGE:	Melzhausen	
Geprüft:	...	
.....		
Blatt:	Maßstab:	Datum:
4444	1:	07.10.2020

Zweckverband
zur
Wasserversorgung
der
Adelburggruppe

06559 Landmannsdorf - Lanitarstr. 30

Tel.: 08208 / 95789-0 Fax.: 08208 / 95789-29 e-Mail.: info@adelburggruppe.de

c:\caxa\0000\pneu.jpg